



# EK - Alte Poststraße

## Vorschlag Umleitungsbeschilderung

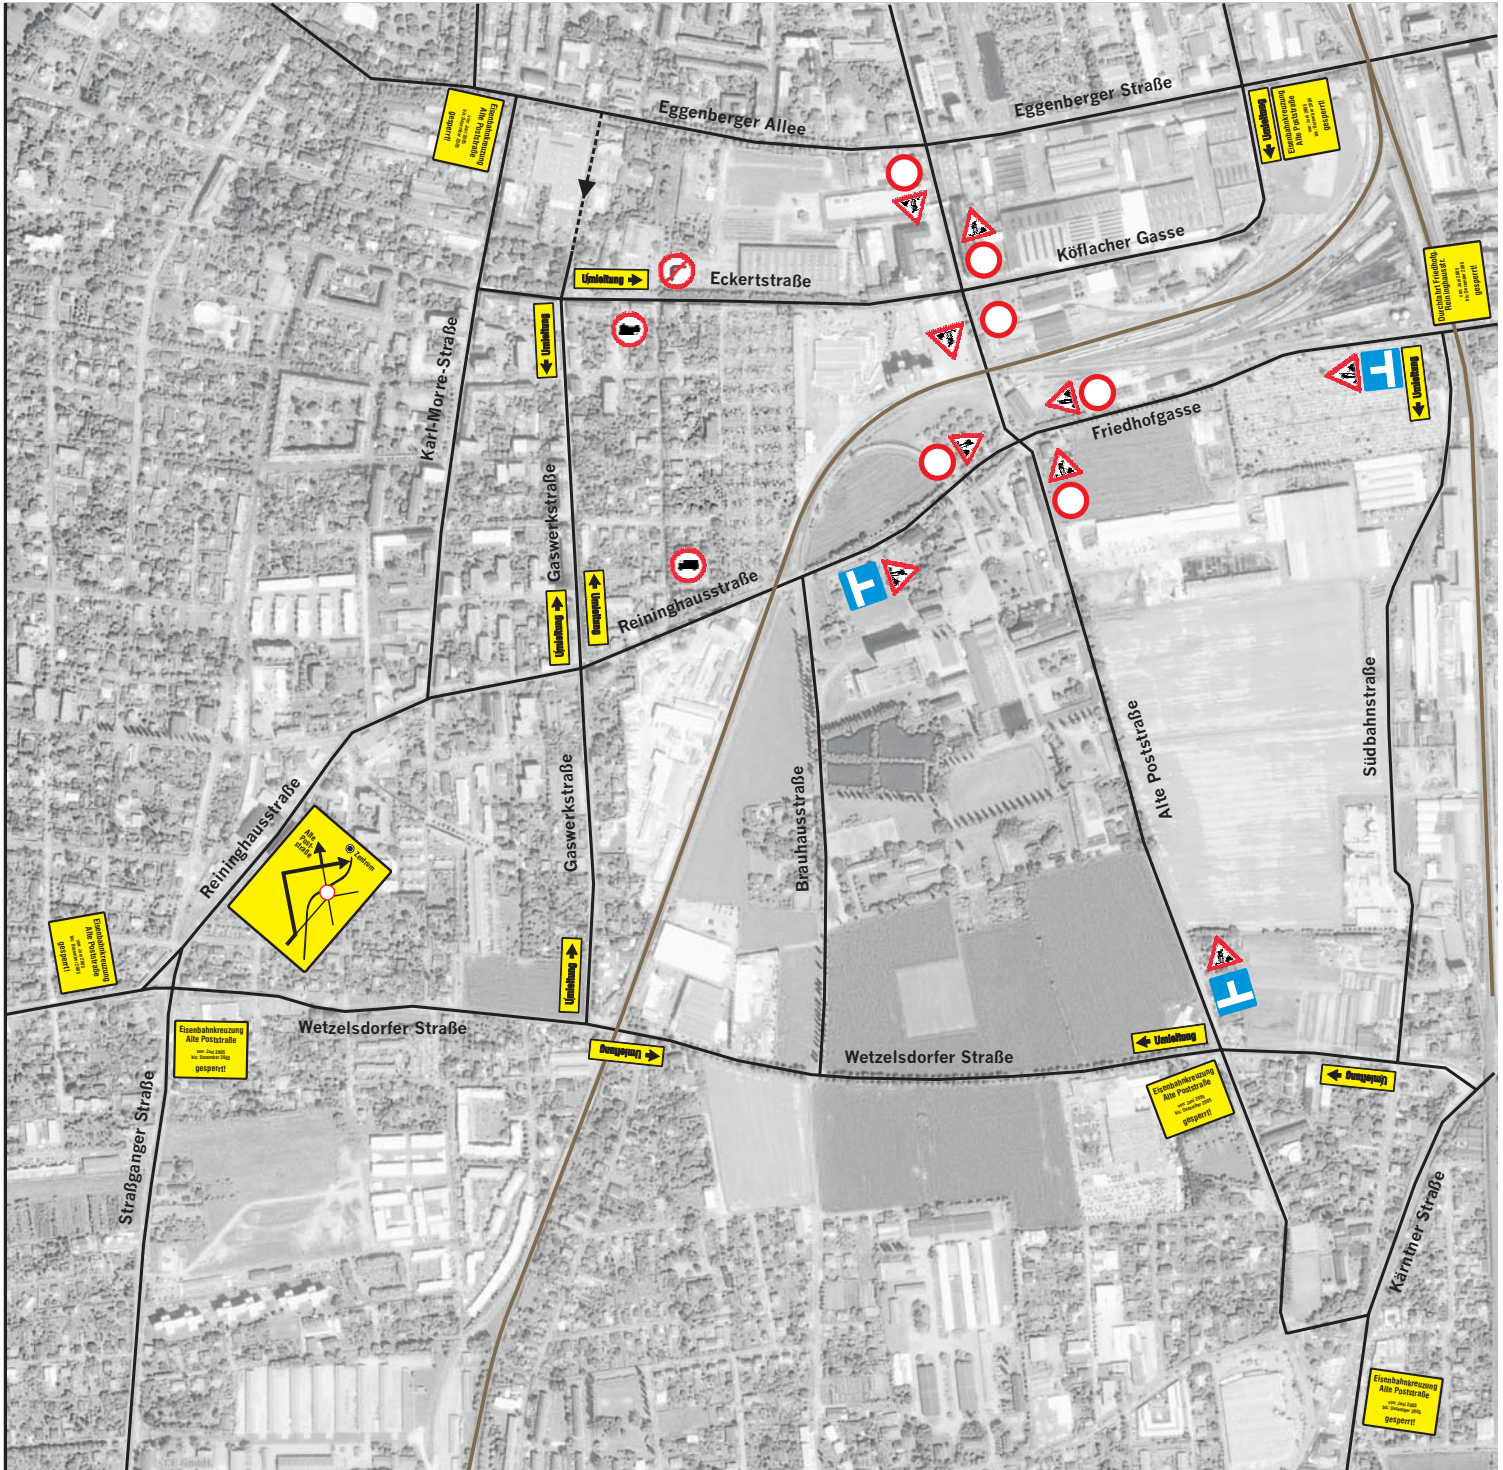

Eisenbahnkreuzung  
Alte Poststraße  
von: Juni 2005  
bis: Dezember 2005  
gesperrt!

Durchfahrt Friedhofg.  
Reinigungsstr.  
von: Juni 2005  
bis: Dezember 2005  
gesperrt!

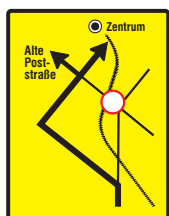

Zusätzlich Beschilderung  
der Betriebe

<b>Umleitungskonzept Alte Poststraße</b>	<b>Abb.9</b>
Vorschlag Beschilderung	
Kurt Fallast, Dipl.Ing. Dr. techn. Ingenieurbüro für Verkehrswesen Himmelreichweg 20, 8044 Graz	

